


VIA PORT MARİNA AVM ORTAK ALAN ELEKTRİK, SU VE DOĞALGAZ SAYAÇ YERLEŞİM PLANI

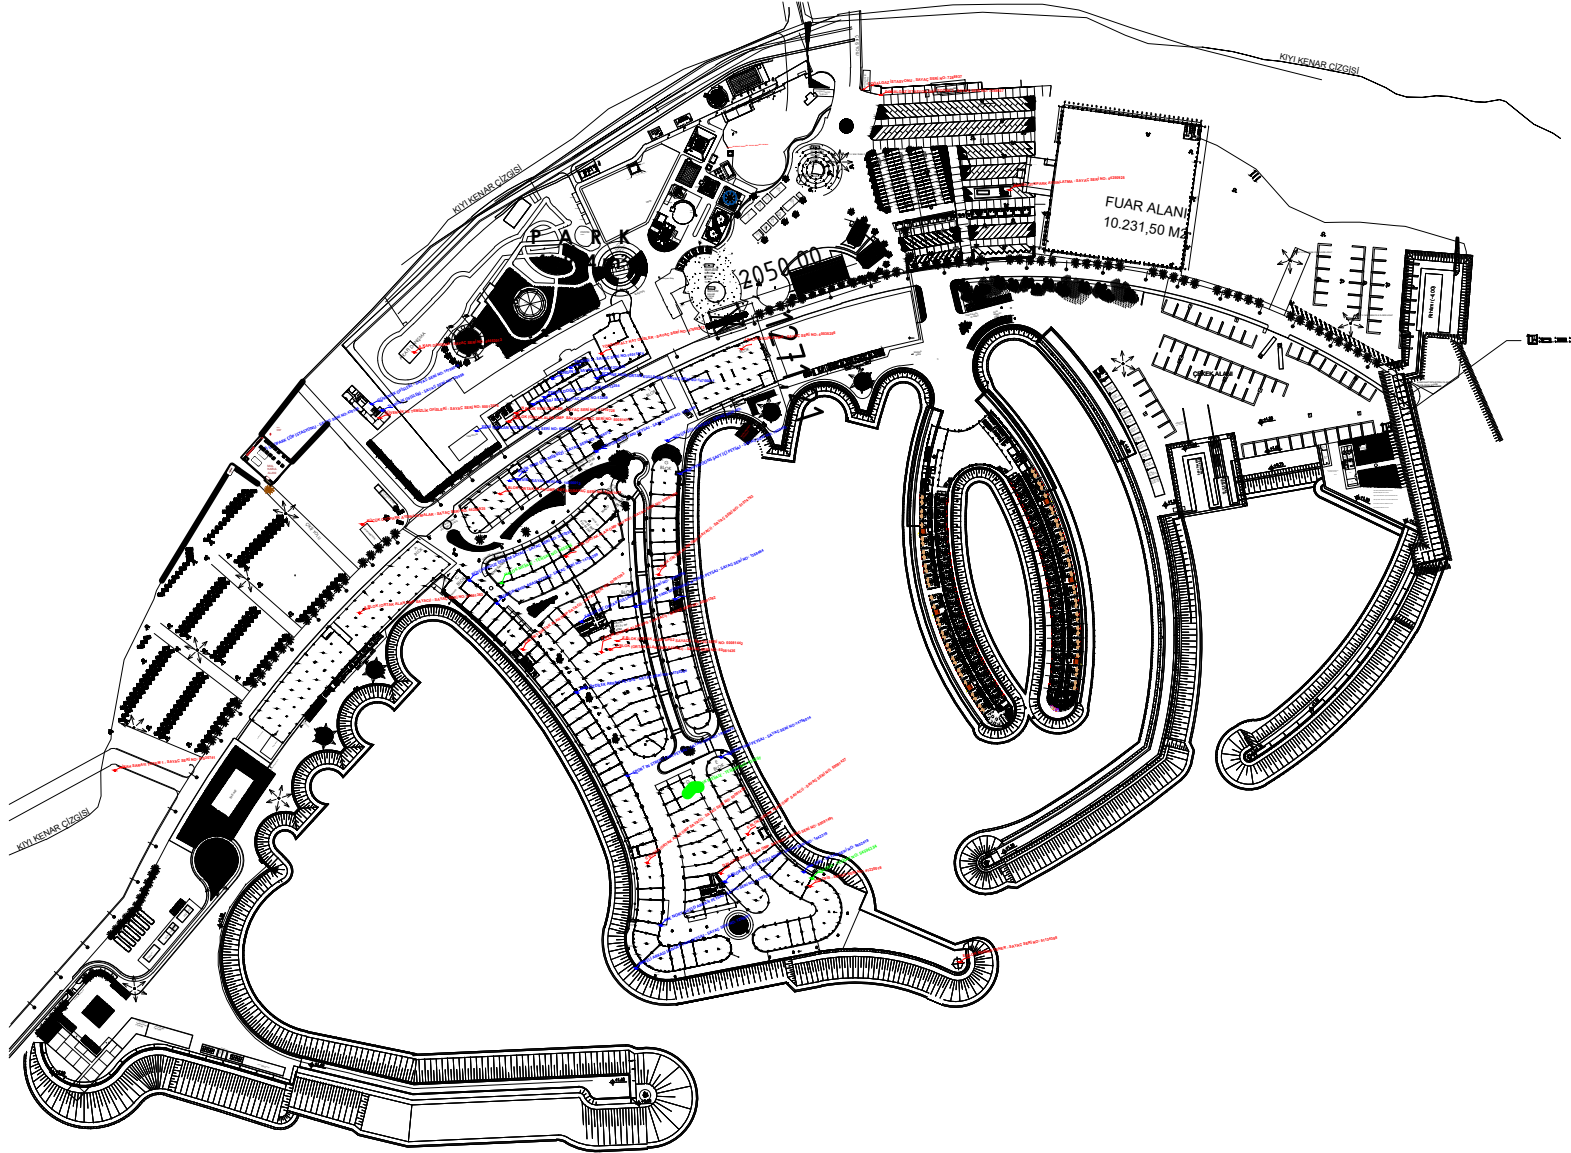

ORTAK ALAN ELEKTRİK	SAYAÇ SERİ NO
GÜVENLİK VE TEMİZLİK OFİSLER	80013576
TOTEM 1 (NİKAH SARAYI ÖNÜ)	87030741
TOTEM 2 (D. GAZ İSTASYONU ÖNÜ)	7289937
A KAFİ DUKKANI	44451013
BÜYÜK OT OPARK AYDINLATMALAR	44250925
KÜÇÜK OT OPARK AYDINLATMALAR	44250925
VİA OFİS	41239016
E BLOK MARİNA GİRİŞ FENER	51134308
OMP A	50081363
C BLOK1 (ORTAK ALAN OMP SAYACI)	50081393
C BLOK2 (ORTAK ALAN OMP SAYACI)	50081452
D BLOK (ORTAK ALAN OMP SAYACI)	50081491
E BLOK (ORTAK ALAN OMP SAYACI)	50081427
F BLOK (ORTAK ALAN UPS1 SAYACI)	50081392
F BLOK (ORTAK ALAN UPS2 SAYACI)	50081442
F BLOK (ORTAK ALAN OMP SAYACI)	50081435
G BLOK (ORTAK ALAN OMP SAYACI)	51074763
H BLOK (ORTAK ALAN OMP SAYACI)	50081399
I BLOK (ORTAK ALAN OMP SAYACI)	50081477
J BLOK AYDINLATMA	40035256
N BLOK (ORTAK ALAN OMP SAYACI)	50081411
N BLOK YERK OFİSLER	41240728
YÖNETİM ALT KAT OFİSLER	44765213
TEMAPARK MESCİT SAYACI	21619991

ORTAK ALANLAR SU	SAYAÇ SERİ NO
KULAFER TAHLİ ARASI PEYZAJ	14755289
VİA OFİS	9402418
EVE ÖZDİLER ARASI PEYZAJ	14755254
SPORCU Bİ STREİT YANLI PEYZAJ	14756019
THE NORTH SHIELD YANLI PEYZAJ	14755260
ADIDAS YANLI PEYZAJ	14756014
REVİR	14656013
REVİR YANLI ÇÖP MERBEZ	14756012
DEVELİ ARKASI SANCAK YANLI PEYZAJ	1256391
EÇZANE YANLI ORTAK KULLANIM	14756011
ROSMAN YANLI MİDDAHALE KAPAĞI	1358464
F BLOK WC ORTAK KULLANIM	10664268
D BLOK WC ORTAK KULLANIM	1442818
BATI OTOPARK ÇÖP İSTASYONU	430125
BÜYÜK HAVUZ DOLUMLU SAYACI	3310255
HAPPY MONS ARKASI SAFT İÇİ SU SAYACI	1309463
G BLOK JENERATÖR YANLI MÜSLÜK SAYACI	6281287
MC DANLISI YANLI PEYZAJ SAYACI	1315199
GÜVENLİK OFİSLER	14756016
TEMİZLİK OFİSLER	129956
YENİ YAPILAN WCLER	6527356
PEYZAJ DOKU	13254
PEYZAJ BATI	13249
YANGIN1	1221452
YANGIN2	14011874

ORTAK ALANLAR DOĞALGAZ	TEŞİSAT NO
H BLOK MEŞALE	465836
D BLOK MEŞALE	514257
VİA OFİS	54596134